

Elisa D'Alessandro
Ingegnere

VIA P. ORSI N. 12 - 95030 GRAVINA DI CATANIA (CT) - Tel. 3297123725 - e-mail: elidalex@hotmail.it

COMUNE DI GIARRE
 PROVINCIA DI CATANIA

VARIANTE AL P.R.G. VIGENTE RELATIVA AL CAMBIO DI DESTINAZIONE URBANISTICA DA Z.T.O. 'E' A Z.T.O. 'D2' DI UN'AREA SITA NELLA FRAZIONE DI MACCHIA, NEL COMUNE DI GIARRE, IN VIA ARCIPRETE G. PATANE' N. 28

Ditta
Committente

CENTRO PROVE, REVISIONI E COLLAUDI s.r.l

TAV. 4

PLANIMETRIA STATO DI FATTO

PLANIMETRIA QUOTATA;
SEZIONI.


Dicembre 2014

IL TECNICO



PLANIMETRIA QUOTATA

SCALA 1:1.000

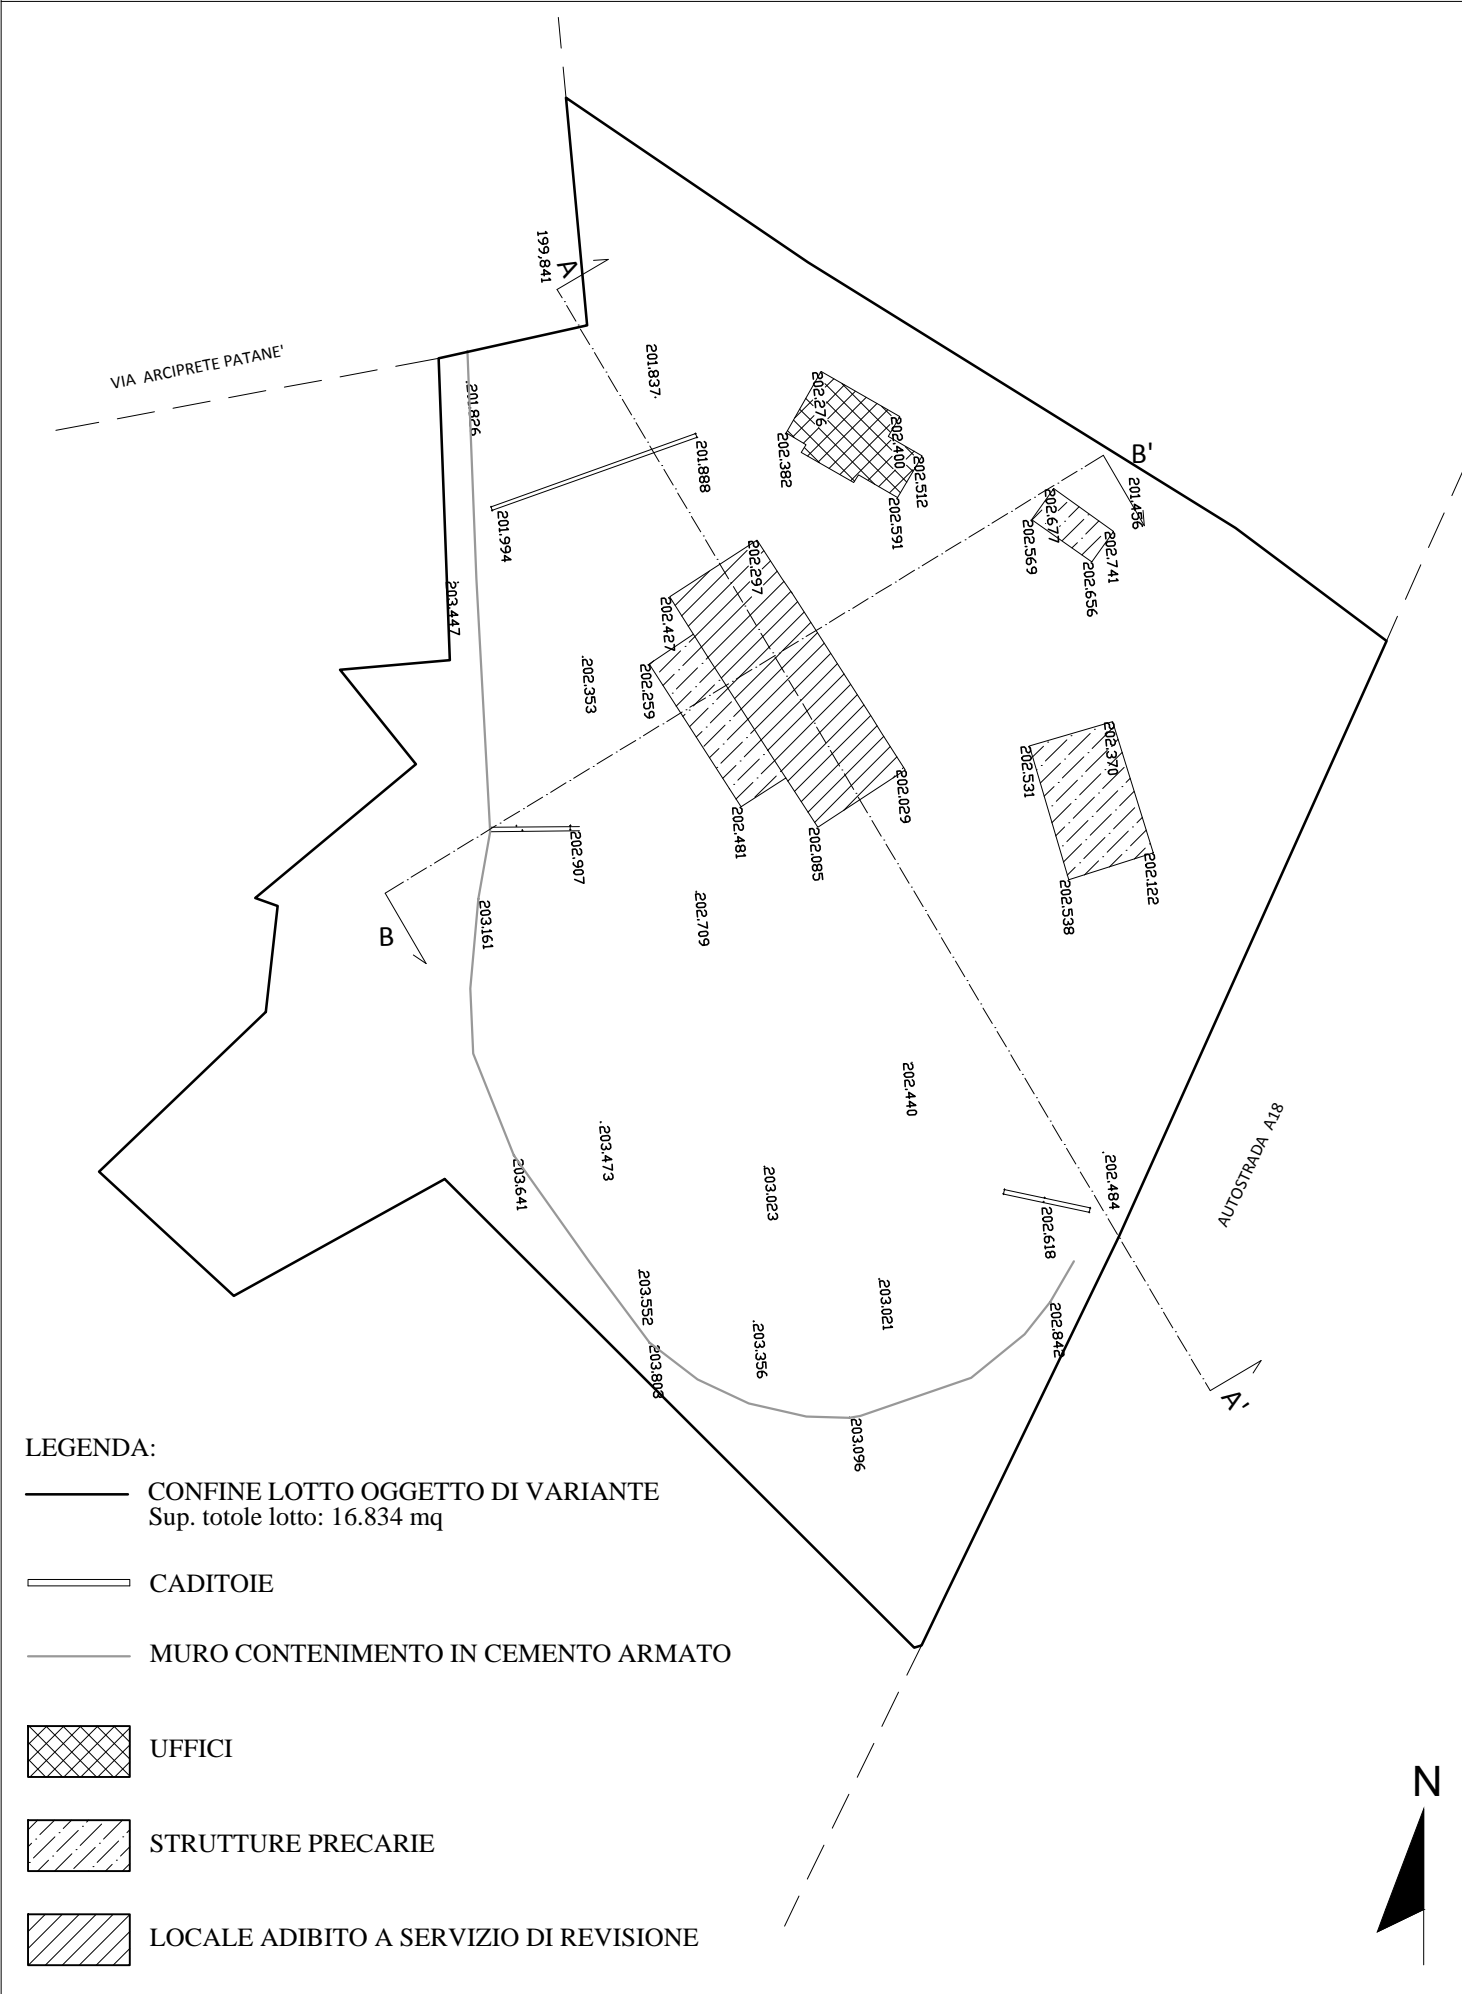

SEZIONI

SCALA 1: 500

